


Piano dell' Installazione Telefonica nel Palazzo delle Assicurazioni Generali via della Stazione 888-1  
in Trieste

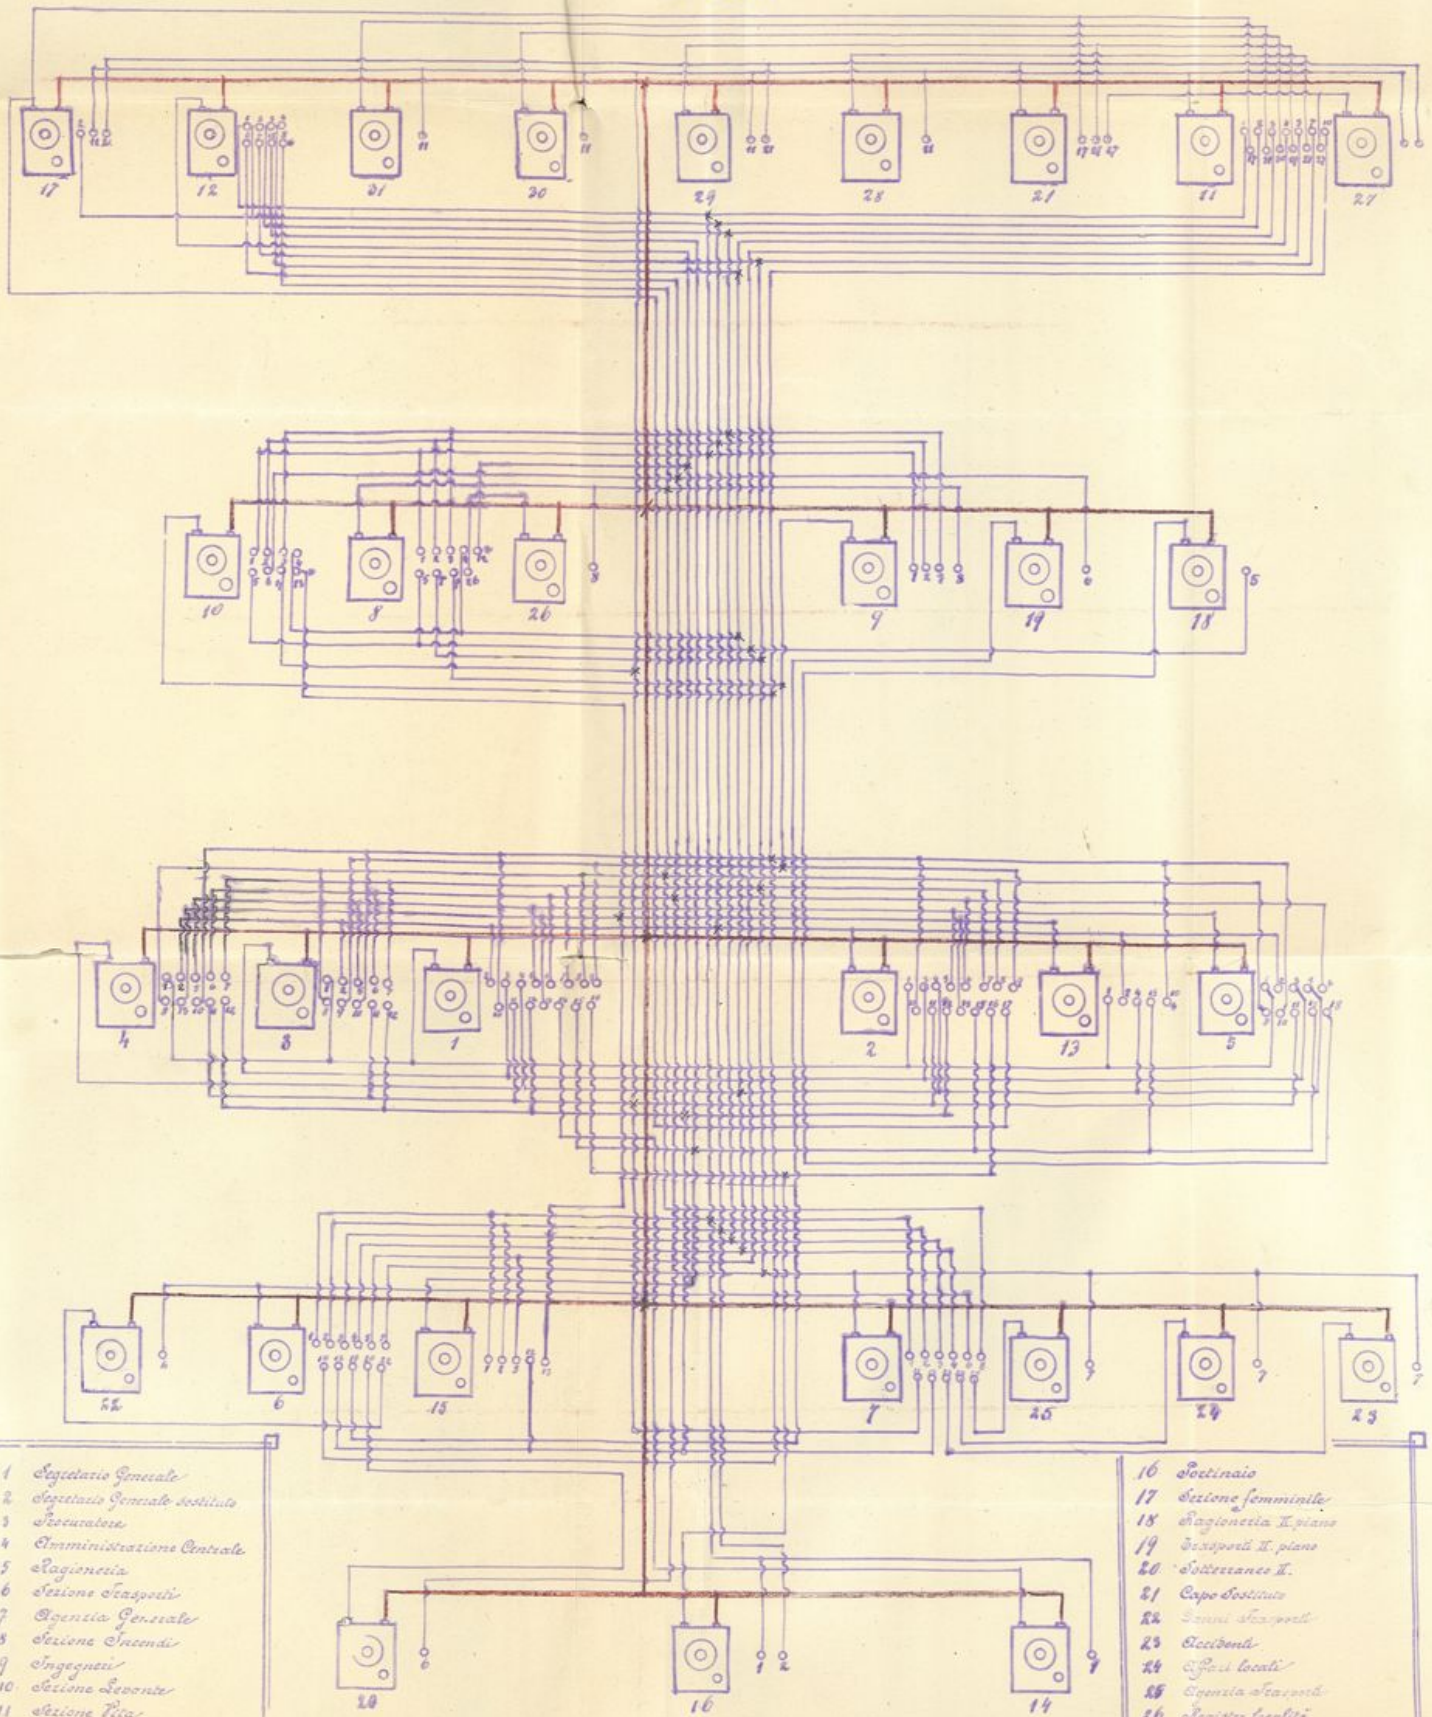

- 1 Segretario Generale
- 2 Segretario Generale sostituto
- 3 Procuratore
- 4 Amministrazione Centrale
- 5 Ragioneria
- 6 Sezione Scaposti
- 7 Agenzia Generale
- 8 Sezione Incendi
- 9 Ingegneri
- 10 Sezione Levante
- 11 Sezione Risa
- 12 Legale
- 13 Cassa
- 14 Sezione di Libri
- 15 Amministrazione di Stato

- 16 Portinaio
- 17 Sezione femminile
- 18 Ragioneria II piano
- 19 Scaposti II piano
- 20 Sottocassero II.
- 21 Capo Sostituto
- 22 Scafo Scaposti
- 23 Accidenti
- 24 Scafo locali
- 25 Agenzia Scaposti
- 26 Segreto località
- 27 Contabilità
- 28 Assicurazioni
- 29 Sottoseg.
- 30 Sostituto
- 31 Sostituto

Disegnato da Carlo Nobile, ingegnere della firma  
Bocchi & C. Roma

